



# SOLICITUD DE CAMBIO DE ZONIFICACION

**UBICACION DEL INMUEBLE**  
 SOLICITANTE: ALICORP S.A.A.  
 UBICACION DEL INMUEBLE: JR. CHAMAYA Nº 280  
 JR. MANOA Nº 305  
 ZONIFICACION ACTUAL: INDUSTRIA ELEM. Y COMPLEM. - I1  
 ZONIFICACION PROPUESTA: RESIDENCIAL DENSIDAD ALTA - RDA  
 DOCUMENTO SIMPLE: Nº 7415-2016 - MDB  
 FECHA DE PUBLICACION: 03-08-2016

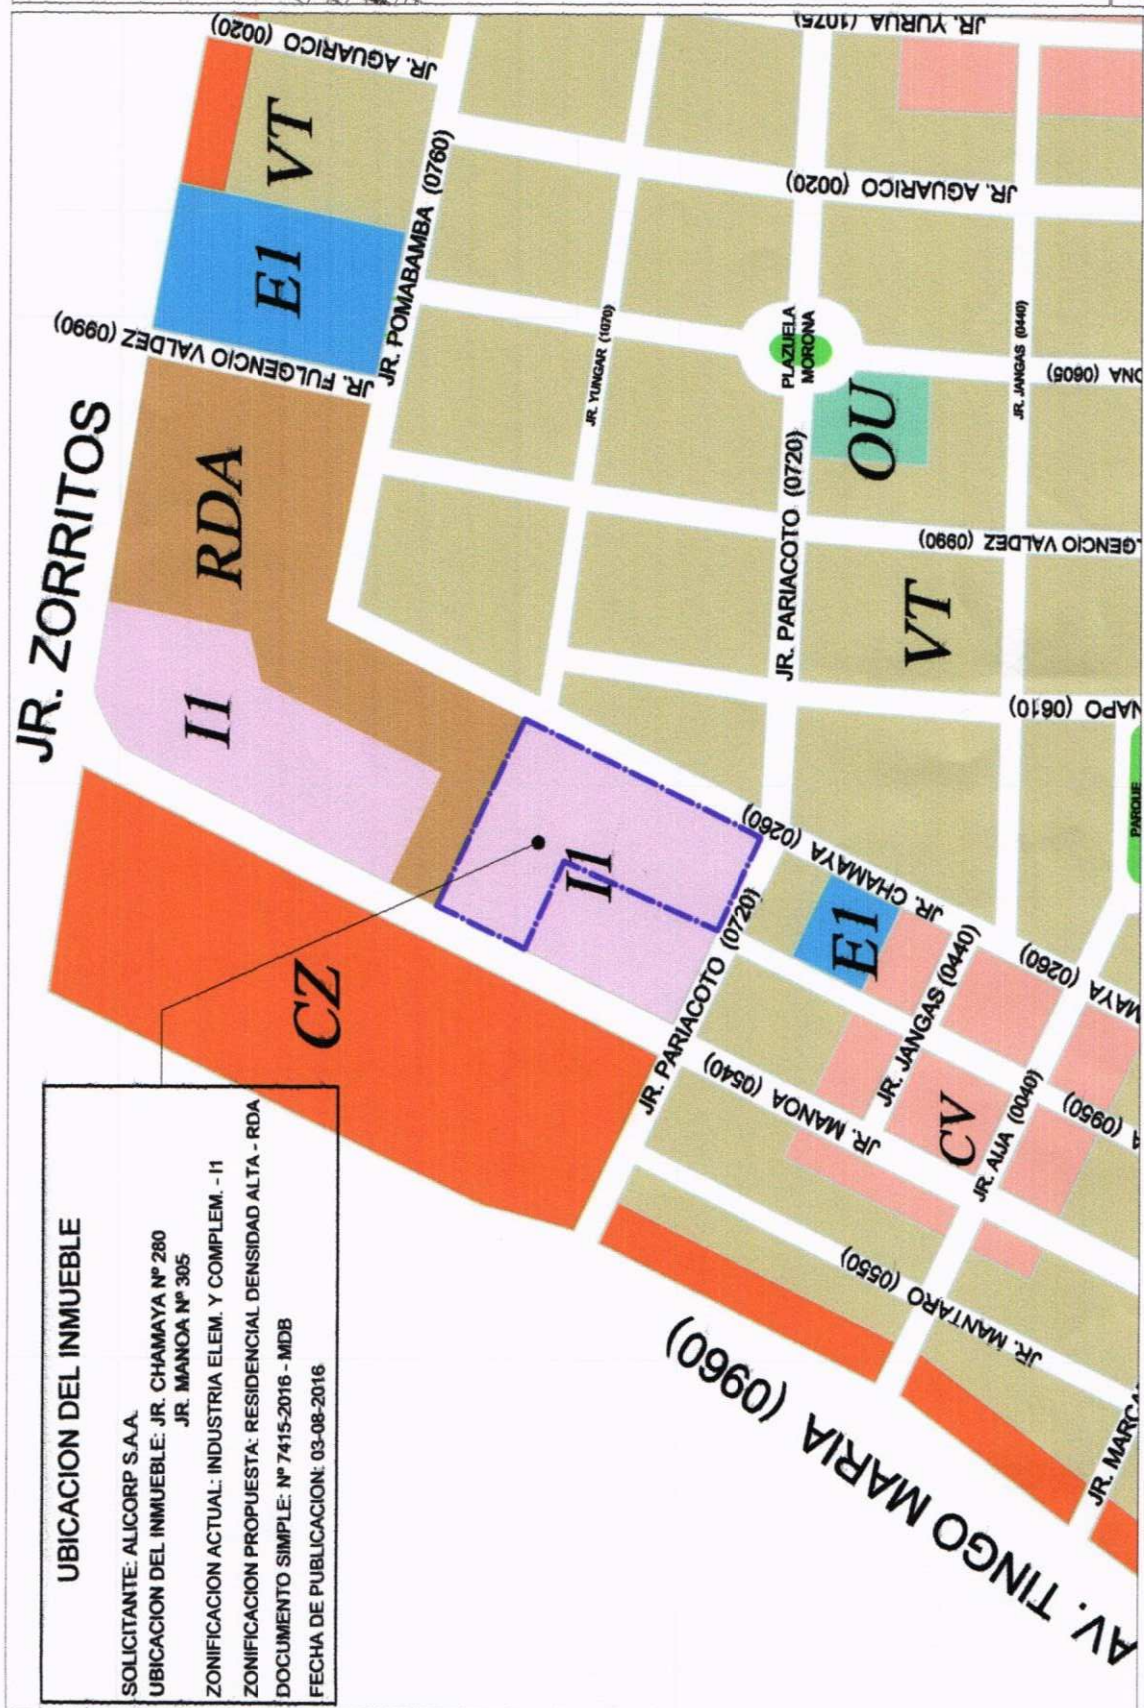

## LOCALIZACION

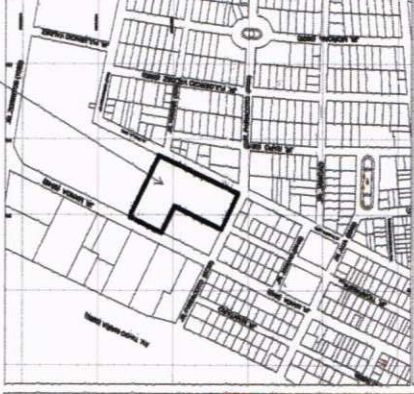

- ZONAS RESIDENCIALES**
  - RDB Residencial de Densidad Baja
  - RDM Residencial de Densidad Media
  - RDA Residencial de Densidad Alta
  - VT Vivienda Taller
- ZONAS COMERCIALES**
  - CV Comercio Vecinal
  - CZ Comercio Zonal
  - CM Comercio Metropolitano
- ZONAS INDUSTRIALES**
  - I1 Industria Elementales y Complementarias
  - I2 Industrias Livianas
  - I3 Industria Elemento
- ZONAS DE EQUIPAMIENTO**
  - E1 Educación Básica
  - E2 Educación superior Tecnológico
  - E3 Educación Superior Universitaria
  - E4 Educación superior Tecnológico
  - H2 Centro de salud
  - H3 Hospital General
  - H4 Hospital Especializado
  - ZPP Zona de Recreación Pública
  - OU Otros Usos
  - ZTE-2 Histórico - Monumental

MUNICIPALIDAD DISTRITAL DE BREÑA

PROPUESTA DE CAMBIO DE ZONIFICACION Z-1

NOTA: EL PLANO DE CONSULTA DE CAMBIO DE ZONIFICACION SE EXHIBE POR 15 DIAS HABILÉS, DE CONFORMIDAD CON LO ESTABLECIDO EN EL ART. 9º DE LA ORDENANZA Nº 1911-MML, QUE NORMA LOS PROCEDIMIENTOS DE CAMBIO DE ZONIFICACION EN LIMA METROPOLITANA.